


ΕΝΔΕΙΚΤΙΚΟΣ ΤΥΠΟΣ ΕΜΠΟΔΙΩΝ

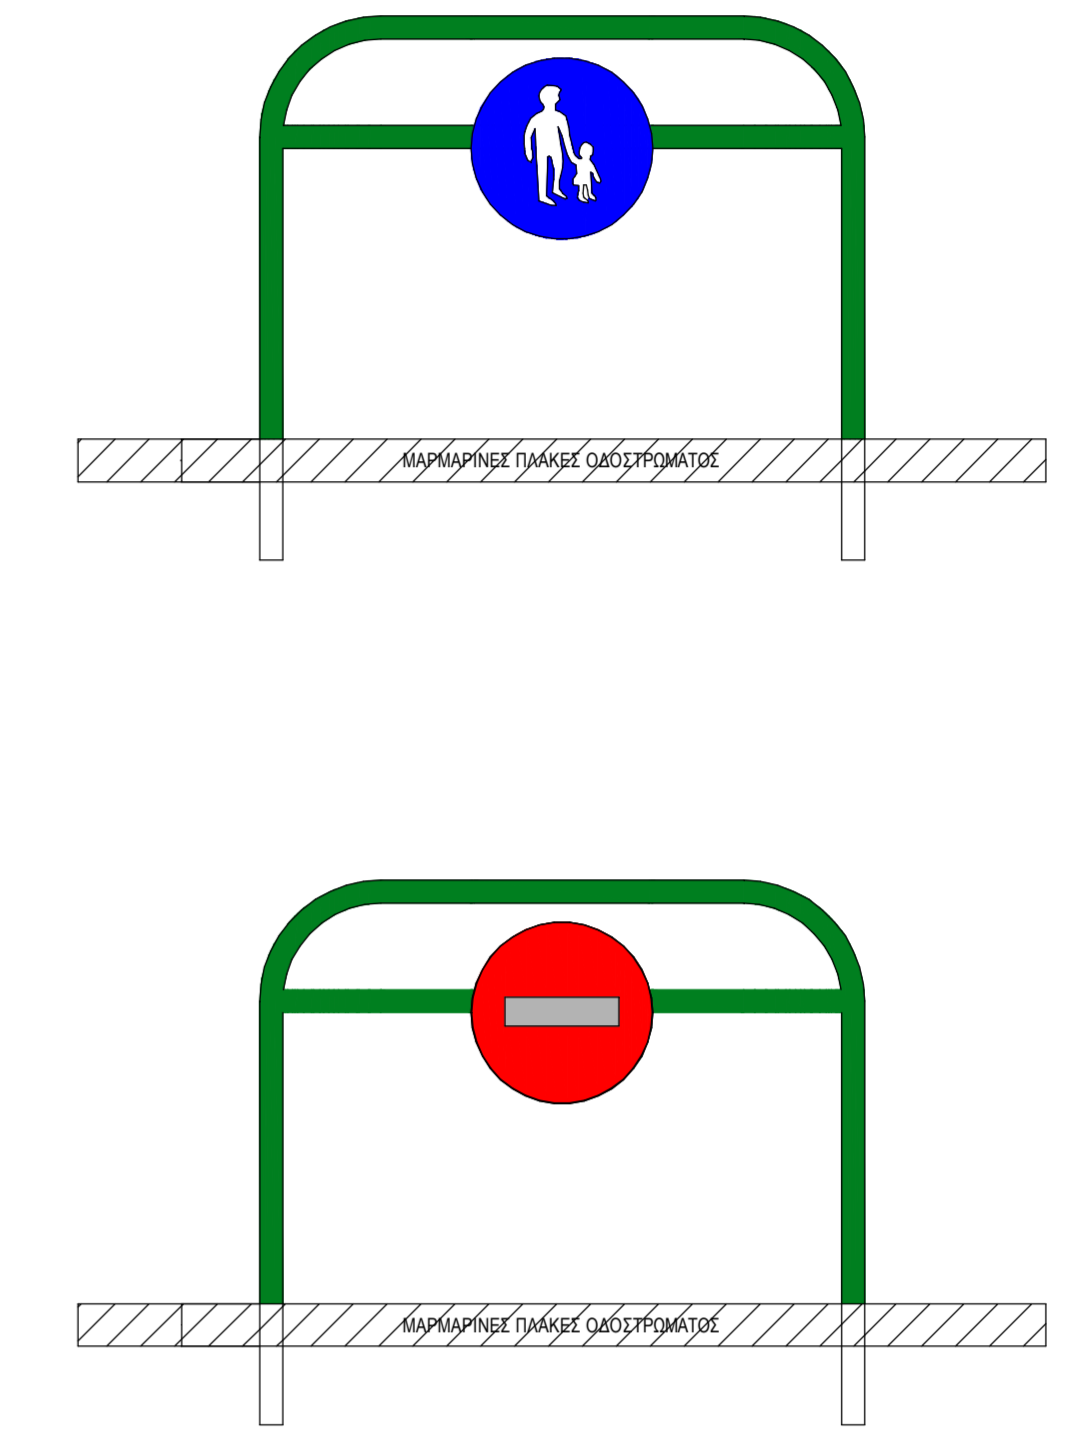

ΥΠΟΜΝΗΜΑ

- ΜΟΝΙΜΟΣ ΠΕΖΟΔΡΟΜΗΜΕΝΟΣ ΟΔΟΣ
- ΠΡΟΣΩΡΙΝΟΣ ΠΕΖΟΔΡΟΜΗΜΕΝΟΣ ΟΔΟΣ (ΑΓΑΘΟΡΕΥΕΤΑΙ Η ΣΤΑΘΜΕΥΣΗ)
- ΕΠΙΤΡΕΠΟΜΕΝΗ ΔΙΕΛΘΥΣΗ ΜΟΝΟ ΜΟΝΙΜΩΝ ΚΑΤΟΙΚΩΝ (ΑΓΑΘΟΡΕΥΕΤΑΙ Η ΣΤΑΘΜΕΥΣΗ)
- ΕΠΙΤΡΕΠΕΤΑΙ Η ΣΤΑΘΜΕΥΣΗ ΜΟΝΟ ΓΙΑ ΜΟΝΙΜΟΥΣ ΚΑΤΟΙΚΟΥΣ
- ΠΡΟΣΩΡΙΝΗ ΑΝΑΣΤΑΣΗ ΠΕΖΟΔΡΟΜΟΥ
- ΧΩΡΟΣ ΣΤΑΘΜΕΥΣΗΣ ΕΚΤΟΣ ΠΡΟΣΒΑΣΗΣ
- ΕΡΓΟΤΑΣΙΟ (ΚΥΛΙΟΜΕΝΟ)
- ΚΑΤΕΥΘΥΝΣΗ ΚΥΚΛΟΦΟΡΙΑΣ ΟΧΗΜΑΤΩΝ
- ΚΑΤΕΥΘΥΝΣΗ ΚΥΚΛΟΦΟΡΙΑΣ ΟΧΗΜΑΤΩΝ ΔΗΜΟΤΙΚΗΣ ΣΥΓΚΟΙΝΩΝΙΑΣ & ΤΑΞΙ
- ΚΑΤΕΥΘΥΝΣΗ ΚΥΚΛΟΦΟΡΙΑΣ ΟΧΗΜΑΤΩΝ ΣΕ ΕΞΑΡΤΗΤΕΣ ΠΕΡΙΤΤΟΣΕΙΣ
- ΘΕΣΕΙΣ ΕΜΠΟΔΙΩΝ ΕΙΣΟΔΟΥ
- ΘΕΣΕΙΣ ΣΤΑΘΜΕΥΣΗΣ ΜΟΝΟ ΓΙΑ ΜΟΝΙΜΟΥΣ ΚΑΤΟΙΚΟΥΣ (349/2011 ππ. Δ.Σ.)
- ΕΛΕΥΘΕΡΕΣ ΘΕΣΕΙΣ ΣΤΑΘΜΕΥΣΗΣ
- ΘΕΣΕΙΣ ΣΤΑΘΜΕΥΣΗΣ ΚΟΡΥΦΗΛΩΝ
- ΘΕΣΕΙΣ ΣΤΑΘΜΕΥΣΗΣ ΑΝΑΤΗΡΙΚΩΝ ΟΧΗΜΑΤΩΝ
- ΥΠΗΡΕΣΙΑΚΑ ΟΧΗΜΑΤΑ
- ΤΑΞΙ
- ΜΟΝΟ ΣΤΑΣΗ ΓΙΑ ΦΟΡΤΟΕΚΦΟΡΤΩΣΗ ΕΜΠΟΡΕΥΜΑΤΩΝ
- ΣΤΑΣΗ - ΑΝΑΜΟΝΗ ΛΕΩΦΟΡΕΙΩΝ
- ΘΕΣΕΙΣ ΣΤΑΘΜΕΥΣΗΣ ΔΙΚΥΚΛΩΝ
- Σημ. Οι ανατολικά συμβολισμοί επί του σχεδίου, υποδεικνύουν παραγωγή από είδος στάθμευσης και όχι αριθμό θέσεων στάθμευσης.
- ΟΡΙΟ ΕΦΑΡΜΟΓΗΣ ΣΥΣΤΗΜΑΤΟΣ ΕΛΕΓΧΟΜΕΝΗΣ ΣΤΑΘΜΕΥΣΗΣ (349/2011 ππ. Δ.Σ.)

ΕΛΛΗΝΙΚΗ ΔΗΜΟΚΡΑΤΙΑ ΠΕΡΙΦΕΡΕΙΑ ΝΟΤΙΟΥ ΑΙΓΑΙΟΥ ΝΟΜΟΣ ΚΥΚΛΑΔΩΝ ΔΗΜΟΣ ΣΥΡΟΥ - ΕΡΜΟΥΠΟΛΗΣ			
ΜΕΛΕΤΗ: ΤΡΟΠΟΠΟΙΗΣΗ ΜΕΛΕΤΗΣ "ΕΠΙΚΑΙΡΟΠΟΙΗΣΗ ΚΥΚΛΟΦΟΡΙΑΚΗΣ ΜΕΛΕΤΗΣ ΕΡΜΟΥΠΟΛΗΣ"			
ΘΕΜΑ ΣΧΕΔΙΟΥ		ΚΑΙΜΑΞ 1:1250	
ΠΡΟΣΩΡΙΝΕΣ ΚΥΚΛΟΦΟΡΙΑΚΕΣ ΡΥΘΜΙΣΕΙΣ ΘΕΡΙΝΗΣ ΠΕΡΙΟΔΟΥ		ΑΡΙΘΜΟΣ ΣΧΕΔΙΟΥ 1	
ΣΥΝΤΑΞΗ ΜΕΛΕΤΗΣ	ΟΝΟΜΑ	ΗΜΕΡΙΑ	ΥΠΟΓΡΑΦΗ
ΔΙΕΥΘΥΝΣΗ ΤΕΧΝΙΚΩΝ ΥΠΗΡΕΣΙΩΝ ΔΗΜΟΥ ΣΥΡΟΥ ΕΡΜΟΥΠΟΛΗΣ 2015	Ο συντάξας	ΔΑΥΙΔ ΔΙΑΚΟΔΗΜΗΤΡΙΟΥ Πολιτικός Μηχανικός	
	Εξεωραθήσθε Ο Προϊστάμενος	ΠΑΝΑΓΙΩΤΗΣ ΚΑΡΑΚΑΤΣΑΝΗΣ Αρχιτέκτων Μηχανικός	