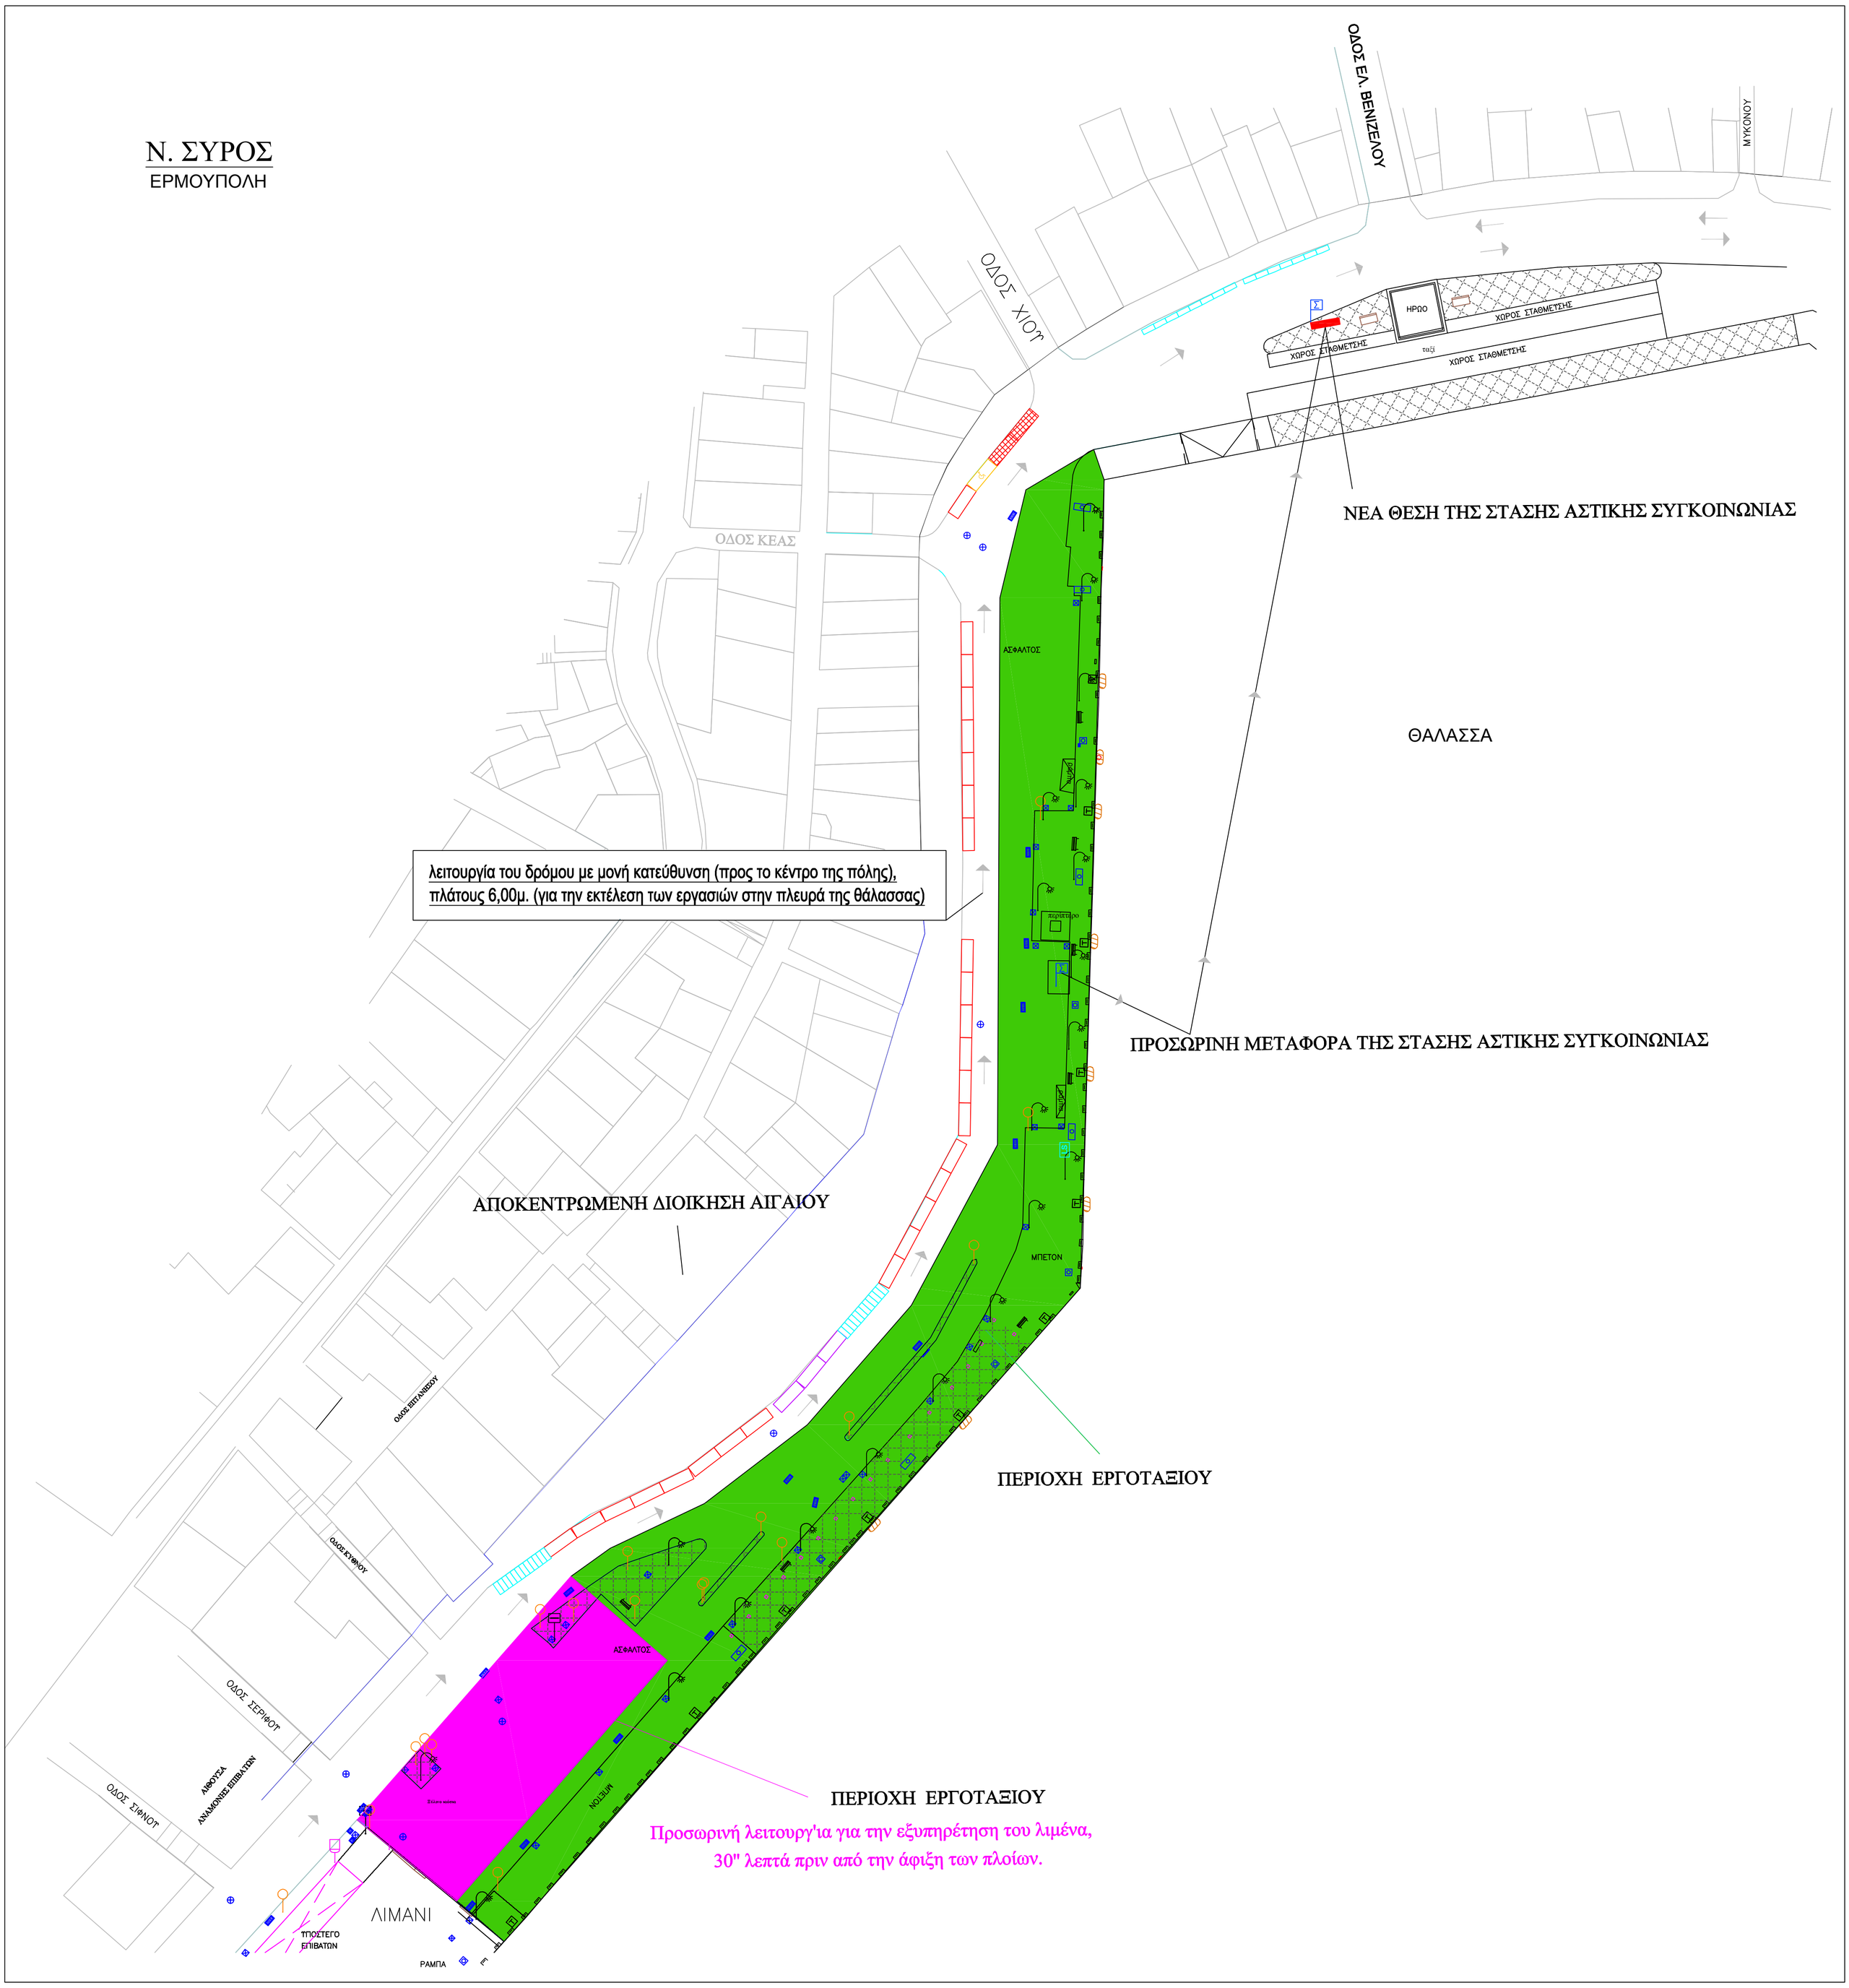

Ν. ΣΥΡΟΣ
ΕΡΜΟΥΠΟΛΗ
ΟΔΟΣ ΕΛ. ΒΕΝΙΖΕΛΟΥ
ΜΥΚΟΝΟΥ
ΟΔΟΣ ΧΙΟΥ
ΟΔΟΣ ΚΕΑΣ
ΗΡΩΟ
ΧΩΡΟΣ ΣΤΑΘΜΕΤΣΗΣ
ΧΩΡΟΣ ΣΤΑΘΜΕΤΣΗΣ
ΧΩΡΟΣ ΣΤΑΘΜΕΤΣΗΣ
ΝΕΑ ΘΕΣΗ ΤΗΣ ΣΤΑΣΗΣ ΑΣΤΙΚΗΣ ΣΥΓΚΟΙΝΩΝΙΑΣ
ΑΣΦΑΛΤΟΣ
ΘΑΛΑΣΣΑ
λειτουργία του δρόμου με μονή κατεύθυνση (προς το κέντρο της πόλης),
πλάτους 6,00μ. (για την εκτέλεση των εργασιών στην πλευρά της θάλασσας)
ΠΡΟΣΩΡΙΝΗ ΜΕΤΑΦΟΡΑ ΤΗΣ ΣΤΑΣΗΣ ΑΣΤΙΚΗΣ ΣΥΓΚΟΙΝΩΝΙΑΣ
ΑΠΟΚΕΝΤΡΩΜΕΝΗ ΔΙΟΙΚΗΣΗ ΑΙΓΑΙΟΥ
ΜΠΕΤΟΝ
ΟΔΟΣ ΕΠΙΤΑΝΗΣΟΥ
ΟΔΟΣ ΚΥΘΝΟΥ
ΠΕΡΙΟΧΗ ΕΡΓΟΤΑΞΙΟΥ
ΑΣΦΑΛΤΟΣ
ΟΔΟΣ ΣΕΡΙΦΟΥ
ΟΔΟΣ ΣΙΦΝΟΥ
ΑΙΘΟΥΣΑ ΑΝΑΜΟΝΗΣ ΕΠΙΒΑΤΩΝ
ΜΠΕΤΟΝ
ΠΕΡΙΟΧΗ ΕΡΓΟΤΑΞΙΟΥ
Προσωρινή λειτουργ'ια για την εξυπηρέτηση του λιμένα,
30" λεπτά πριν από την άφιξη των πλοίων.
ΛΙΜΑΝΙ
ΤΠΟΣΤΕΓΟ ΕΠΙΒΑΤΩΝ
ΡΑΜΠΑ